



Toilettengebäude DEBG

Quelle: 90 Jahre Kleinbahn Voldagsen - Duingen-Delligsen
1896 - 1986

Archiv: Erik Süske

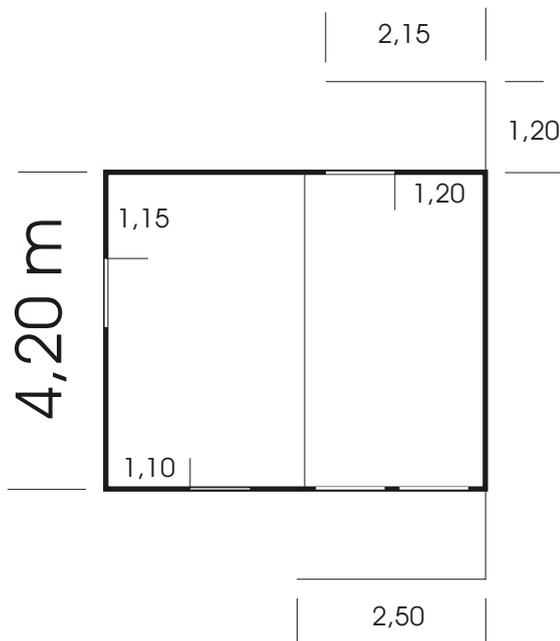

Maßstab 1:100

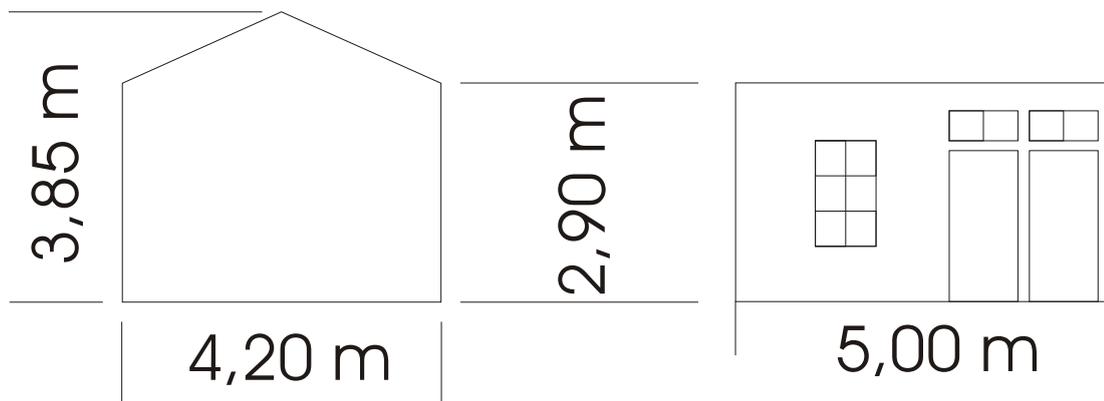

Maße:

Türen: 2,0 m x 0,9 m

Fenster über Tür: 0,4 m x 0,9 m

Fenster: 1,4 m x 0,8 m

Abstände der Türen/Fenster zur Gebäudeecke lt. Angaben in Grundriss.